

Жоспар шегіндегі бөтен жер пайдаланушылар (меншік иелері)
Посторонние зем.пользователи (собственники) в границах плана

Жоспар дағы № на плаке	Жоспар шегіндегі жер пайдаланушылардын (меншік иелерінің) атауы Наименование зем.пользователей (собственников) в границах плана	Аламы, га Площадь, га
	ЖОК ИСТ	



Осы актің Алматы ЖӨОорталығы" МЕК Алматы филиалында дайындалды
Настоящий акт подготовлен Алматыским филиалом ДПП "АлматыНЦзем"
А.Н.Нурканов

200 ж. 12 қаз 2010
Осы актің осы туралы жазба жер учаскесіне меншіктік құқығын, жер пайдалану құқығын беретін актілер жазылатын Кітапта № 133 болып жазылды

Қосымша: жоқ

Запись о выдаче настоящего акта произведена в Книге записей актов на право собственности на земельный участок, право землепользования

за № 133

Приложение: нет

М.О.
М.П.

Балқаш аудандық жер қатынастары бөлімінің бастығының м.а. и. о. на бастығының орнында Балқаш аудандық жер қатынастары бөлімінің бастығының м.а. Г.Р.Нарбаев 2010 ж.г. 12 қазан

Шектесулерді сипаттау жөніндегі ақпарат жер учаскесіне сәйкестендіру құжатын дайындаған сәтте күшінде
Описание смежных земельных участков на момент изготовления идентификационного документа на земельный участок



ТУРАҚТЫ ЖЕР ПАЙДАЛАҢАУ
ҚУҚЫҒЫН БЕРЕГІН

АКТ

НА ПРАВО ПОСТОЯННОГО
ЗЕМЛЕПОЛЬЗОВАНИЯ

09-043-148919
№ 204175

№ 204175

Жер учаскесінің ЖОСПАРЫ
ПЛАН земельного участка

Учаскенің орналасқан жері: Алматы обл. Балкаш ауд., Береке а.,
Момышұлы көш., 14 ғимарат
Местоположение участка: Алматинская обл. Балхашский р-н., с.
Береке, ул. Момышулы, здание 14

Жер учаскесінің кадастрлық нөмірі: 03-043-019-625
Жер учаскесіне тұрақты жер пайдалану құқығы
Жер учаскесінің алаңы: 1.7064 га

Жердің санаты: Елді мекендердің жерлері (қалалар, поселкелер және ауылдық елді мекендер)

Жер учаскесін нысаналы тағайындау: мектеп - объектіге қызмет көрсету
Жер учаскесін пайдаланудағы шектеулер мен ауыртпалықтар:

көршілес телімдердегі меншік иелері мен пайдаланушылардың құқықтарын бұзбауға, жалпы қолданыстағы жерлерге басқалардың кедергісіз өтуін қамтамасыз ету

Жер учаскесінің бөлінуі: бөлінеді
Мемлекетпен оның негізінде жер учаскесіне құқық берілген күжат: Балкаш ауданы Береке ауылдық округі әкімінің 2008 жылғы 2 қыркүйектегі № 24-Ө өкімі

Кадастровый номер земельного участка: 03-043-019-625

Право постоянного землепользования на земельный участок

Площадь земельного участка: 1.7064 га

Категория земель: Земли населенных пунктов (городов, поселков и сельских населенных пунктов)

Целевое назначение земельного участка: для обслуживания объекта - школы


Ограничения в использовании и обременения земельного участка:

обеспечить беспрепятственный проезд не нарушая прав

земляпользователей и владельцев соседних участков на землях общего пользования

Делимость земельного участка: делимый

Документ на основании которого предоставлено право на земельный участок государством: распоряжение акима Берекенского сельского округа Балхашского района от 2 сентября 2008 года № 24-Ө

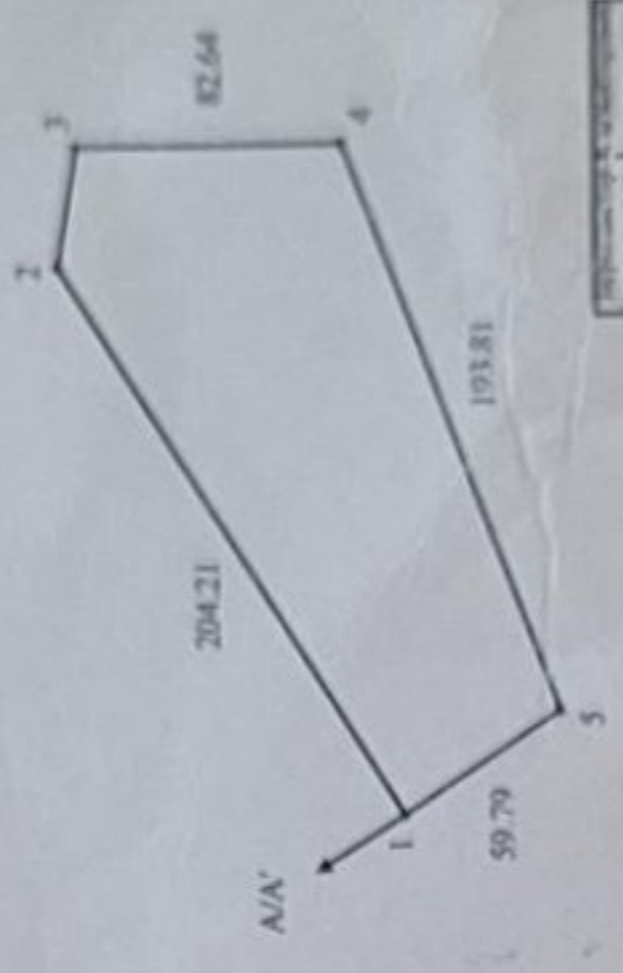

Ауылдық округі	Береке
Қалалық округі	Балқаш
Ауданы	Береке
Жер учаскесінің нөмірі	03-043-019-625

Шектесу учаскелерінің кадастрлық нөмірлері (жер санаттары)
А дан А' дейін елді мекендердің жерлері
(қалалар, поселкелер және ауылдық елді мекендер)

Кадастровые номера (категории земель) смежных участков
от А до А' земли населенных пунктов (городов, поселков и сельских населенных пунктов)

МАСШТАБ 1 : 5000